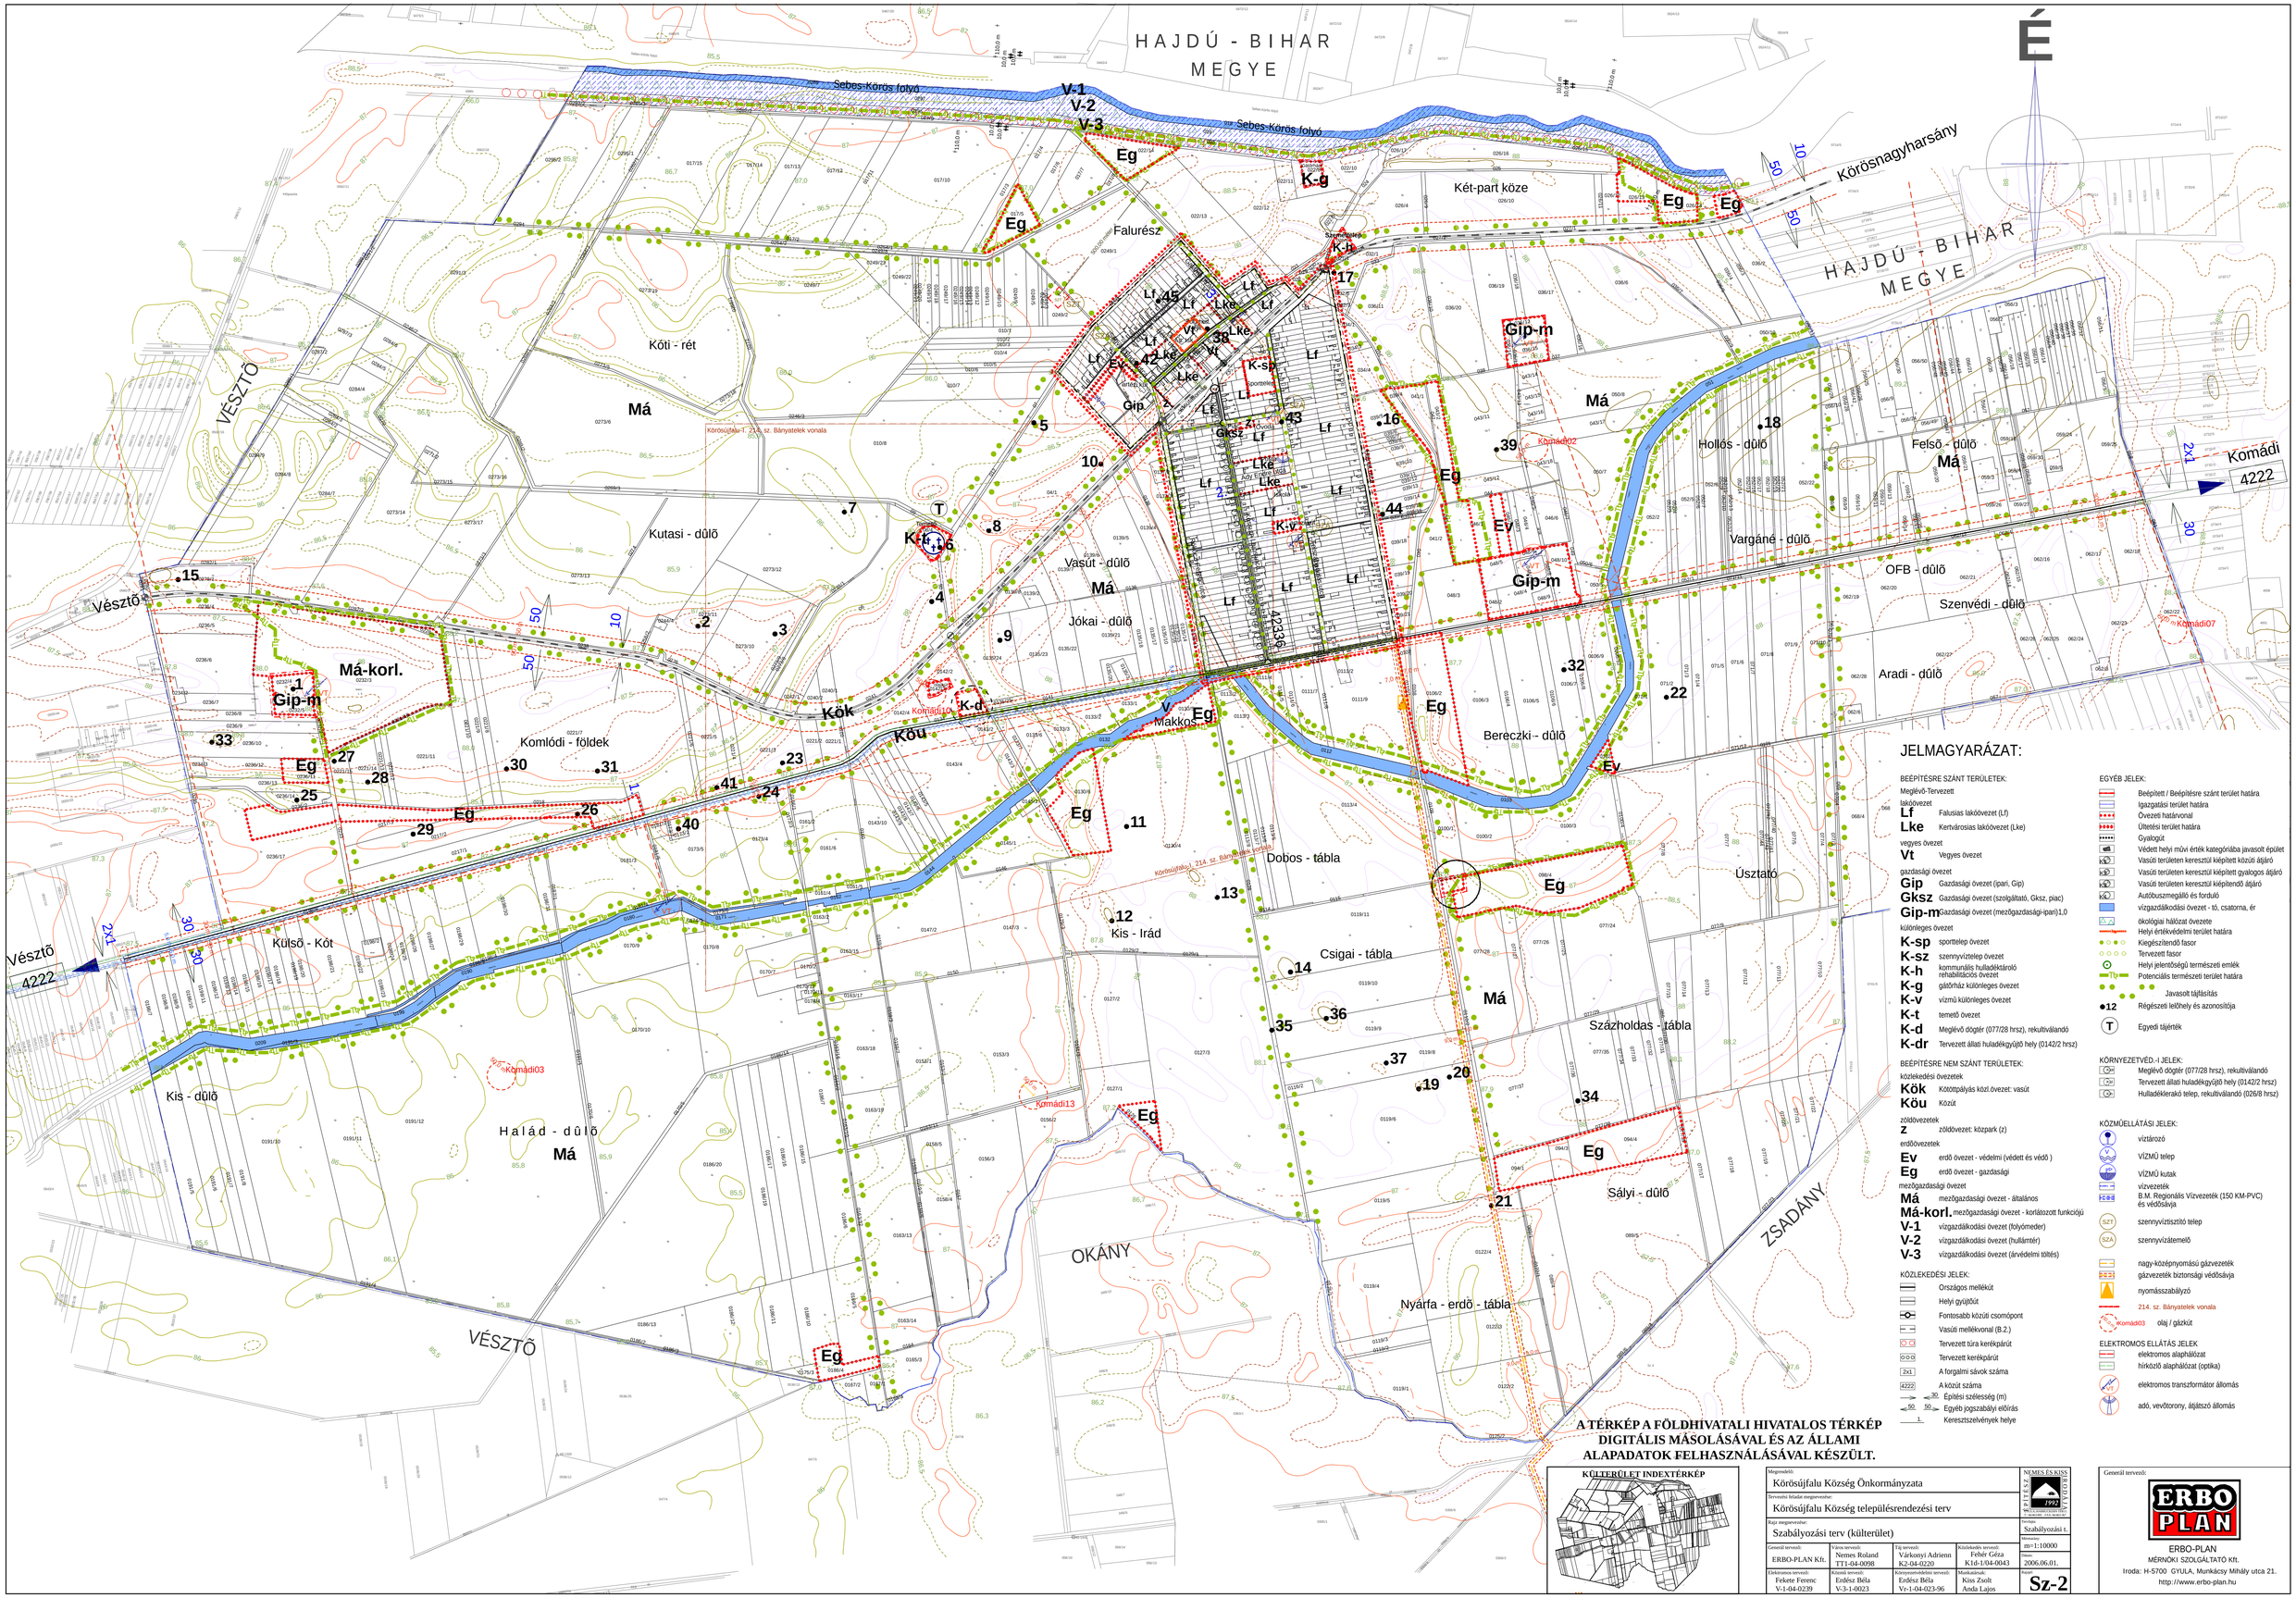


JELMAGYARÁZAT:

BEÉPÍTÉSRE SZÁNT TERÜLETEK:

Meglévő-Tervezett lakóövezet
- **Lf** Falusias lakóövezet (Lf)
- **Lke** Kertvárosias lakóövezet (Lke)

vegyes övezet
- **Vt** Vegyes övezet

gazdasági övezet
- **Gip** Gazdasági övezet (ipari, Gip)
- **Gksz** Gazdasági övezet (szolgáltató, Gksz, piac)
- **Gip-m** Gazdasági övezet (mezőgazdasági-ipari),1,0

különleges övezet
- **K-sp** sporttelep övezet
- **K-sz** szennyvíztelep övezet
- **K-h** kommunális hulladéktároló rehabilitációs övezet
- **K-g** gáztöröház különleges övezet
- **K-v** vízmű különleges övezet
- **K-t** temető övezet
- **K-d** Meglévő dögtér (077/28 hrsz), rekultiválandó
- **K-dr** Tervezett állati huladékgyűjtő hely (0142/2 hrsz)

BEÉPÍTÉSRE NEM SZÁNT TERÜLETEK:

közlekedési övezetek
- **Kök** Kötöttpályás közl.övezet: vasút
- **Köu** Közút

zöldövezetek
- **Z** zöldövezet: közpark (z)

erdőövezetek
- **Ev** erdő övezet - védelmi (védett és védő)
- **Eg** erdő övezet - gazdasági

mezőgazdasági övezet
- **Má** mezőgazdasági övezet - általános
- **Má-korl.** mezőgazdasági övezet - korlátozott funkciójú
- **V-1** vízgazdálkodási övezet (folyómeder)
- **V-2** vízgazdálkodási övezet (hullámtér)
- **V-3** vízgazdálkodási övezet (árvédelmi töltés)

KÖZLEKEDÉSI JELEK:
- Országos mellékút
- Helyi gyűjtőút
- Fontosabb közúti csomópont
- Vasúti mellékvonal (B.2.)
- Tervezett türa kerékpárút
- Tervezett kerékpárút
- 2x1 A forgalmi sávok száma
- 4222 A közút száma
- 30 Építési szélesség (m)
- 50 50 Egyéb jogszabályi előírás
- 1: Keresztszelvények helye

EGYÉB JELEK:
- Beépített / Beépítésre szánt terület határa
- Igazgatási terület határa
- Övezeti határvonal
- Ütketési terület határa
- Gyalogút
- Védett helyi művi érték kategóriába javasolt épület
- Vasúti területen keresztül kiépített közúti átjáró
- Vasúti területen keresztül kiépített gyalogos átjáró
- Vasúti területen keresztül kiépítendő átjáró
- Autóbuszmegálló és forduló
- vízgazdálkodási övezet - tó, csatorna, ér
- ökológiai hálózat övezete
- Helyi értékvédelmi terület határa
- Kiegészítendő fasor
- Tervezett fasor
- Helyi jelentőségű természeti emlék
- Potenciális természeti terület határa
- Javasolt tájfásítás
- 12 Régészeti lelőhely és azonosítója
- T Egyedi tájérték

KÖRNYEZETVÉD.-I JELEK:
- Meglévő dögtér (077/28 hrsz), rekultiválandó
- Tervezett állati huladékgyűjtő hely (0142/2 hrsz)
- Hulladéklerakó telep, rekultiválandó (026/8 hrsz)

KÖZMŰELLÁTÁSI JELEK:
- víztározó
- VÍZMŰ telep
- VÍZMŰ kutak
- vízvezeték
- B.M. Regionális Vízvezeték (150 KM-PVC) és védősávja
- SZT szennyvíztisztító telep
- SZÁ szennyvízátemelő
- nagy-középnyomású gázvezeték
- gázvezeték biztonsági védősávja
- nyomásszabályzó
- 214. sz. Bányatelek vonala
- Komádi03 olaj / gázkút

ELEKTROMOS ELLÁTÁS JELEK
- elektromos alaphálózat
- hírközlő alaphálózat (optika)
- elektromos transzformátor állomás
- adó, vevőtorony, átjátszó állomás

A TÉRKÉP A FÖLDHIVATALI HIVATALOS TÉRKÉP DIGITÁLIS MÁSOLÁSÁVAL ÉS AZ ÁLLAMI ALAPADATOK FELHASZNÁLÁSÁVAL KÉSZÜLT.

KÜLTERÜLET INDEXTÉRKÉP

Megrendelő: Körösújfalu Község Önkormányzata

Terveztés tárgya megnevezése: Körösújfalu Község településrendezési terv

Rajz megnevezése: Szabályozási terv (külterület)

Generál tervező:	Város tervező:	Fő tervező:	Közlekedés tervező:
ERBO-PLAN Kft.	Nemes Roland TT1-04-0098	Várkonyi Adrienn K2-04-0220	Fehér Géza K1d-1/04-0043
Elektromos tervező:	Ásatási tervező:	Környezetvédelmi tervező:	Munkatársak:
Fekete Ferenc V-1-04-0239	Erdész Béla V-3-1-0023	Erdész Béla Vr-1-04-023-96	Kiss Zsolt Anda Lajos

NEMES ÉS KISS TERVEZŐ KFT. 1992

Szabályozási t.

Méretarány: m=1:10000

Dátum: 2006.06.01.

Rajzszám: **Sz-2**

Generál tervező:

ERBO-PLAN
MÉRNÖKI SZOLGÁLTATÓ Kft.
Iroda: H-5700 GYULA, Munkácsy Mihály utca 21.
http://www.erbo-plan.hu