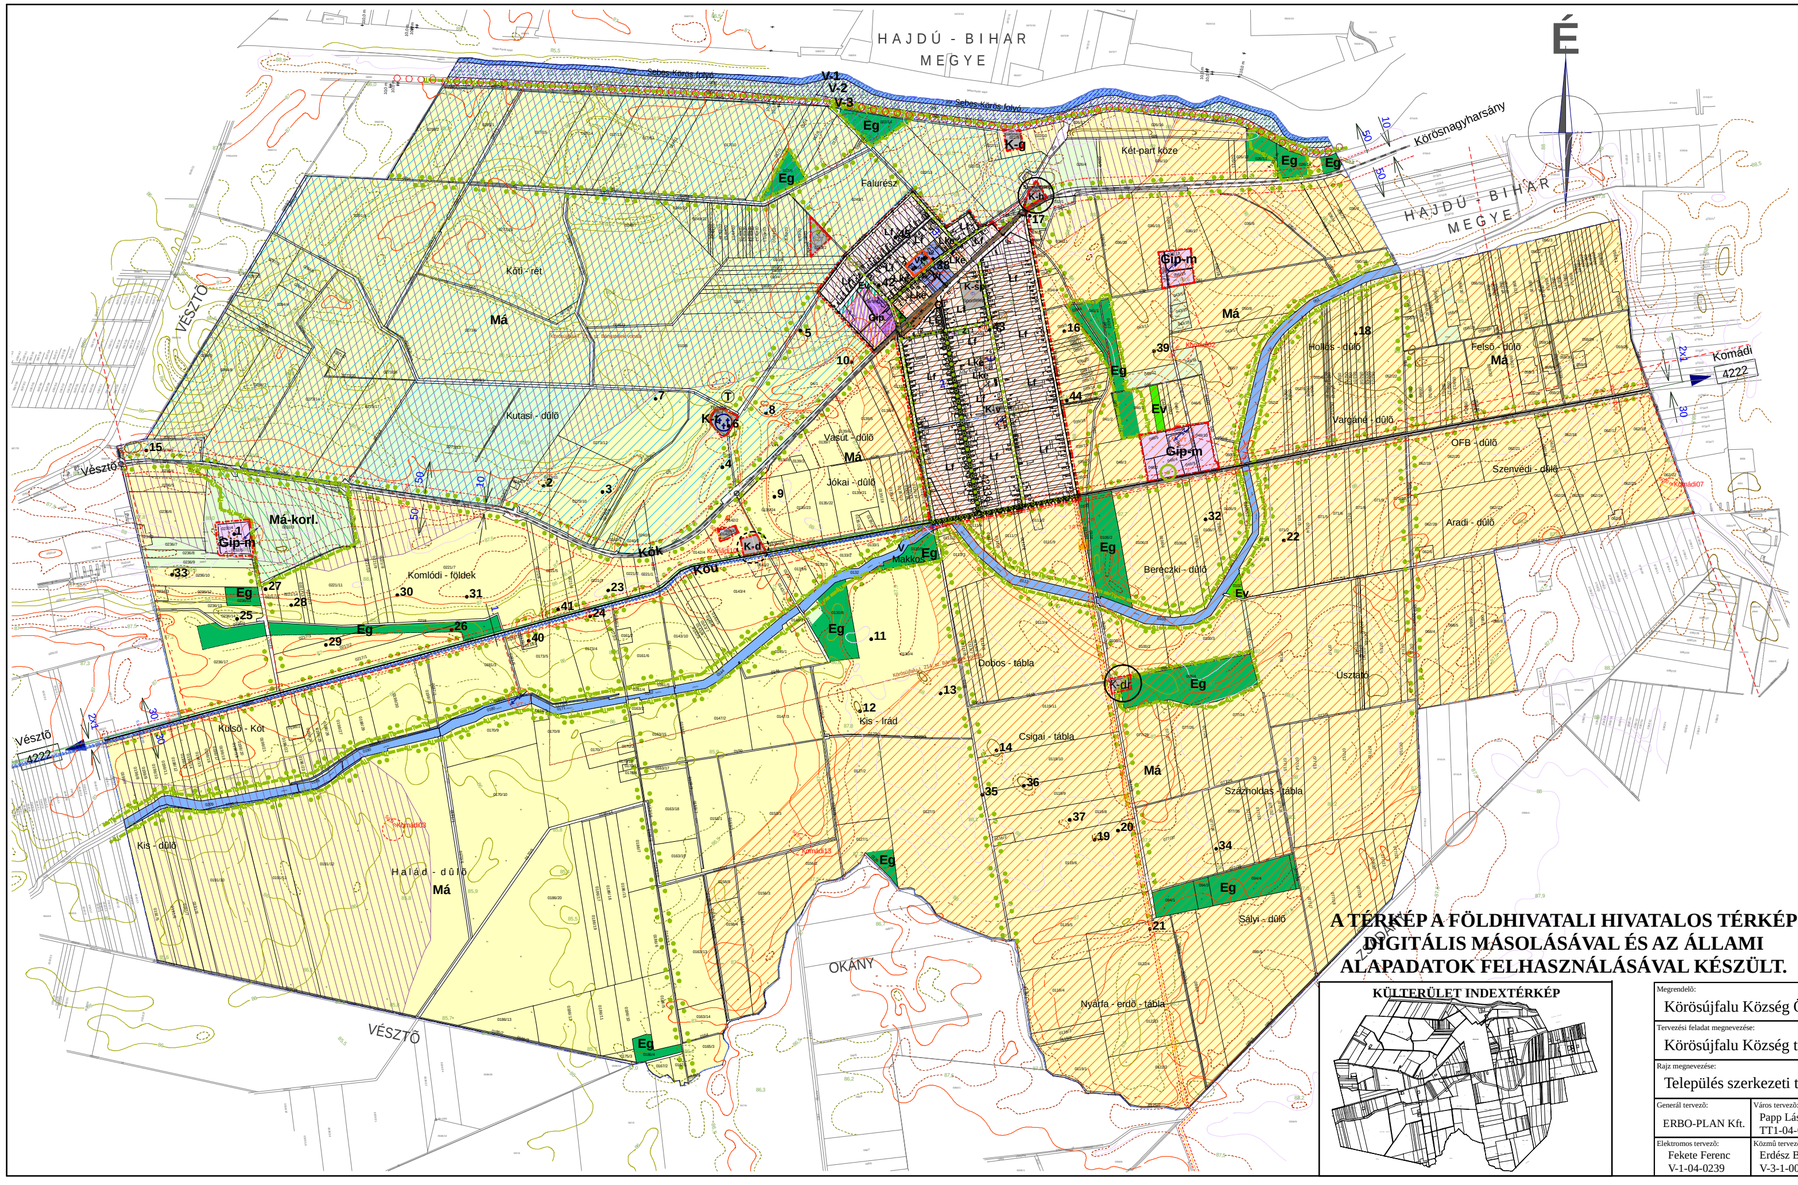


JELMAGYARÁZAT:

BEÉPÍTÉSRE SZÁNT TERÜLETEK:

Meglévő-Tervezett

lakóterület
- Falusias lakóterület (Lf)
- Kertvárosias lakóterület (Lke)

vegyes terület
- Vegyes terület

gazdasági terület
- Gazdasági terület (ipari, Gip)
- Gazdasági terület (szolgáltató, Gksz, piac)
- Gazdasági terület (mezőgazdasági-ipari)1,0

különleges terület
- Különleges terület (sporttelep K-sp, ivóvíellátó üzemi ter. K-v, rekultiválandó felhagyott szeméttelep K-h)

BEÉPÍTÉSRE NEM SZÁNT TERÜLETEK:

zöldövezetek
- Javasolt zöldterület: közpark (z)
- Véderdő sáv (Ev)

közlekedési övezetek
- Kötöttpályás közl.terület: vasút
- Közút

erdőövezetek
- erdő terület - védelmi (védett és védő)
- erdő terület - gazdasági
- mezőgazdasági terület - általános
- mezőgazdasági terület - korlátozott funkciójú
- vízgazdálkodási terület
- vízgazdálkodási terület - tó, csatorna, ér
- ökológiai hálózat területe

KÖZLEKEDÉSI JELEK:
- Országos mellékút
- Helyi gyűjtőút
- Fontosabb közúti csomópont
- Vasúti mellékvonal (B.2.)
- Tervezett túra kerékpárút
- Tervezett kerékpárút
- 2x1 A forgalmi sávok száma
- 4222 A közút száma
- 30 Építési szélesség (m)
- 50 50 Egyéb jogszabályi előírás
- 1 Keresztszelvények helye

EGYÉB JELEK:
- Tömb és övezeti határvonal
- Beépített / Beépítésre szánt terület határa
- Igazgatási terület határa
- Gyalogút
- Védett helyi művi érték kategóriába javasolt épület
- Vasúti területen keresztül kiépített közúti átjáró
- Vasúti területen keresztül kiépített gyalogos átjáró
- Vasúti területen keresztül kiépítendő átjáró
- Autóbuszmegálló és forduló

EGYÉB JELEK:
- Helyi értékvédelmi terület határa
- Kiegészítendő fasor
- Tervezett fasor
- Helyi jelentőségű természeti emlék
- Tp Potenciális természeti terület határa
- Javasolt tájfásítás
- ●12 Régészeti lelőhely és azonosítója
- T Egyedi tájérték

KÖRNYEZETVÉD.-I JELEK:
- Meglévő dögtér (077/28 hrsz), rekultiválandó
- Tervezett állati huladékgyűjtő hely (0142/2 hrsz)
- Hulladéklerakó telep, rekultiválandó (026/8 hrsz)
- Meliorált területek
- Szélerózió által közepesen veszélyeztetett területek
- Szélerózió által erősen veszélyeztetett területek

KÖZMŰELLÁTÁSI JELEK:
- víztározó
- V VÍZMŰ telep
- VÍZMŰ kutak
- vízvezeték
- B.M. Regionális Vízvezeték (150 KM-PVC) és védősávja
- SZT szennyvíztisztító telep
- SZÁ szennyvízátemelő
- nagy-középnyomású gázvezeték
- gázvezeték biztonsági védősávja
- nyomásszabályzó
- 214. sz. Bányatelek vonala
- Komádi03 olaj / gázkút

ELEKTROMOS ELLÁTÁS JELEK
- elektromos alaphálózat
- hírközlő alaphálózat (optika)
- VT elektromos transzformátor állomás
- adó, vevőtorony, átjátszó állomás

A TÉRKÉP A FÖLDHIVATALI HIVATALOS TÉRKÉP DIGITÁLIS MÁSOLÁSÁVAL ÉS AZ ÁLLAMI ALAPADATOK FELHASZNÁLÁSÁVAL KÉSZÜLT.

KÜLTERÜLET INDEXTÉRKÉP

Megrendelő: Körösújfalu Község Önkormányzata

Tervezési feladat megnevezése: Körösújfalu Község településrendezési terv

Rajz megnevezése: Település szerkezeti terv (külterület)

Tervfajta: Szerkezeti terv

Méretarány: m=1:20000

Dátum: 2006.06.01.

Rajzjel: **E-2**

Generál tervező:	Város tervező:	Táj tervező:	Közlekedés tervező:
ERBO-PLAN Kft.	Papp László TT1-04-0105	Várkonyi Adrienn K2-04-0220	Fehér Géza K1d-1

Elektromos tervező:	Közmű tervező:	Környezetvédelmi tervező:	Munkatársak:
Fekete Ferenc V-1-04-0239	Erdész Béla V-3-1-0023	Erdész Béla Vr-1-04-023-96	Kiss Zsolt Anda Lajos

NEMES ÉS KISS IRODÁJA 1992 — TERVEZŐ, TANÁCSADÓ IRODA Kft. — 5700 GYULA, HARRUCKERN TAMÁS U. 7. — TEL: 66/463.895 FAX: 66/463.307

Generál tervező:

ERBO PLAN

ERBO-PLAN
MÉRNÖKI SZOLGÁLTATÓ Kft.
Iroda: H-5700 GYULA, Munkácsy Mihály utca 21.
http://www.erbo-plan.hu